




- PIANTA PIANO INTERRATO -
scala 1:100

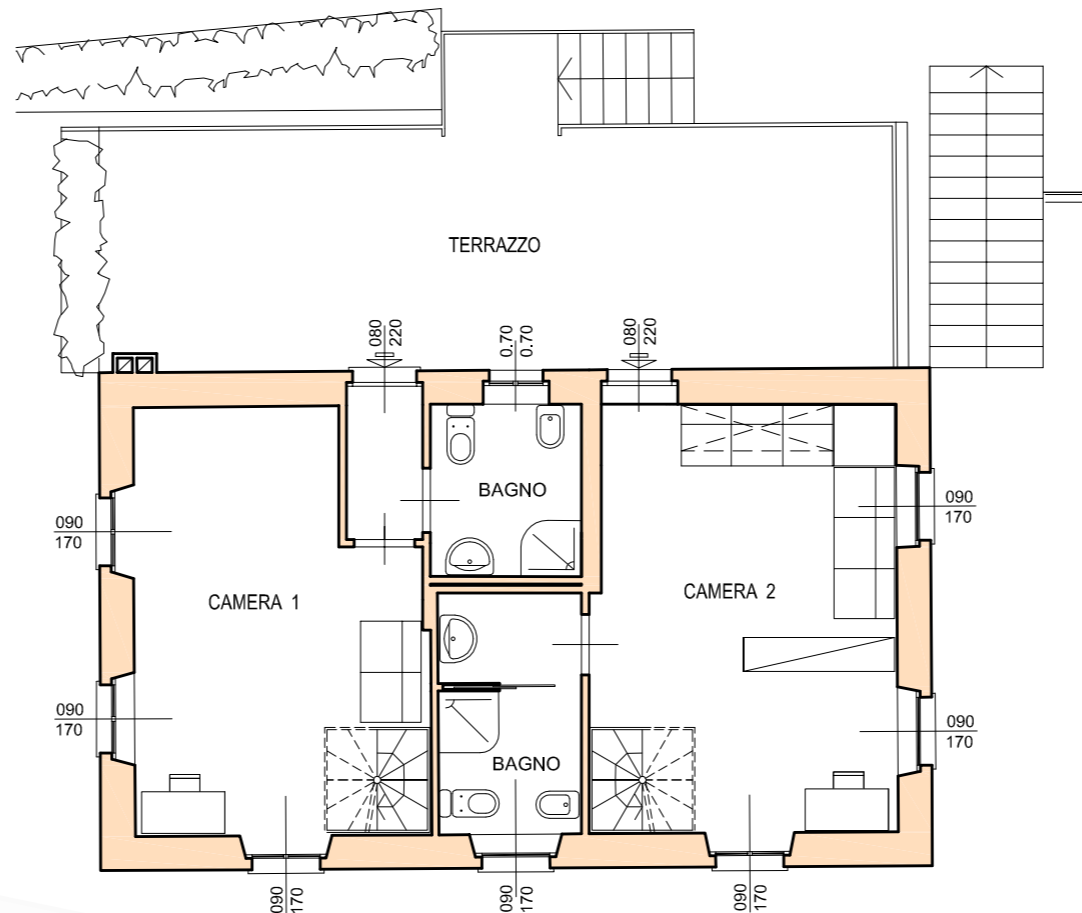

- PIANTA PIANO PRIMO E TERRAZZO -
scala 1:100

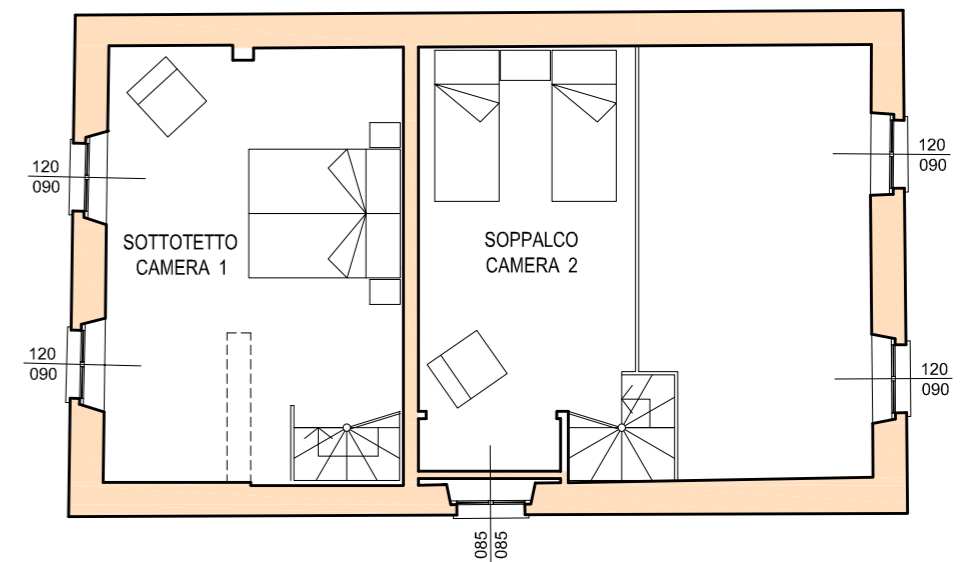

- PIANTA PIANO SOTTOTETTO -
scala 1:100

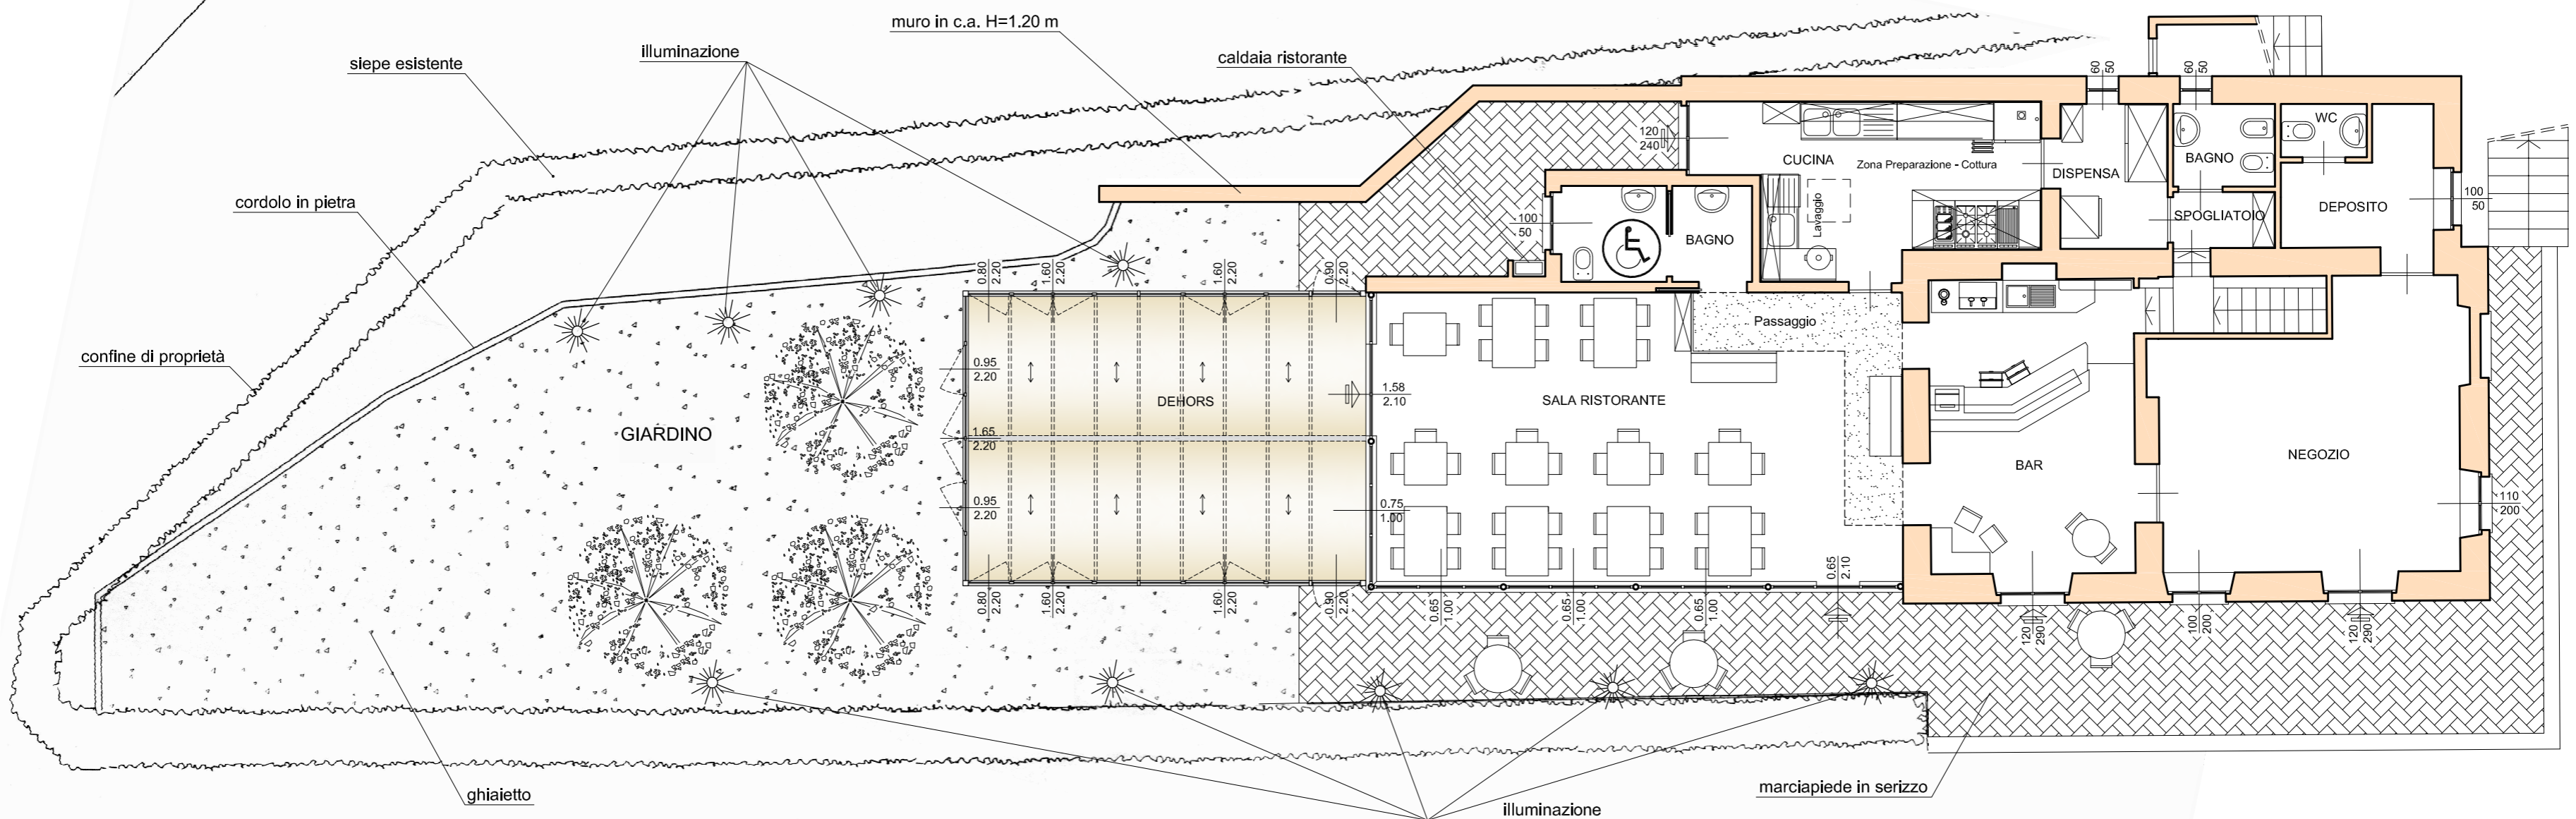

- PIANTA PIANO TERRA E GIARDINO -
scala 1:100