

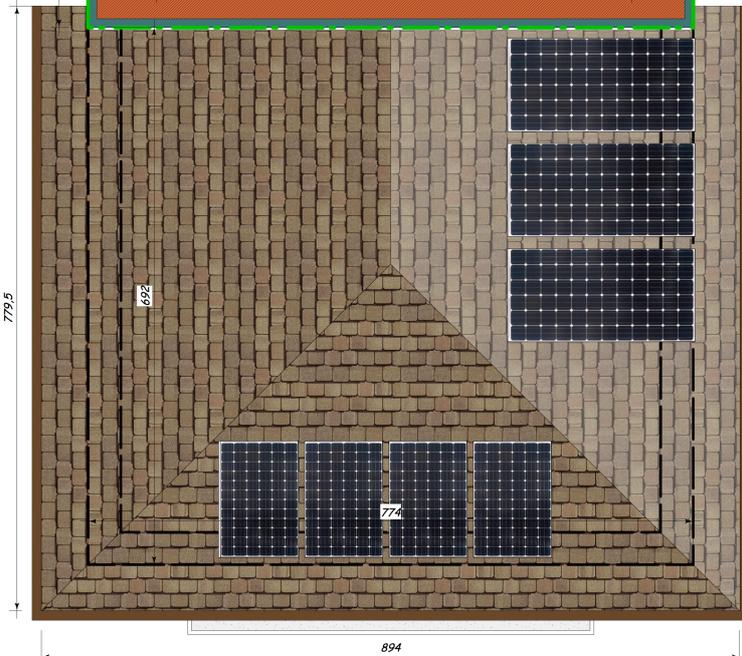


SEZIONE TIPO A-A
SCALA 1:50

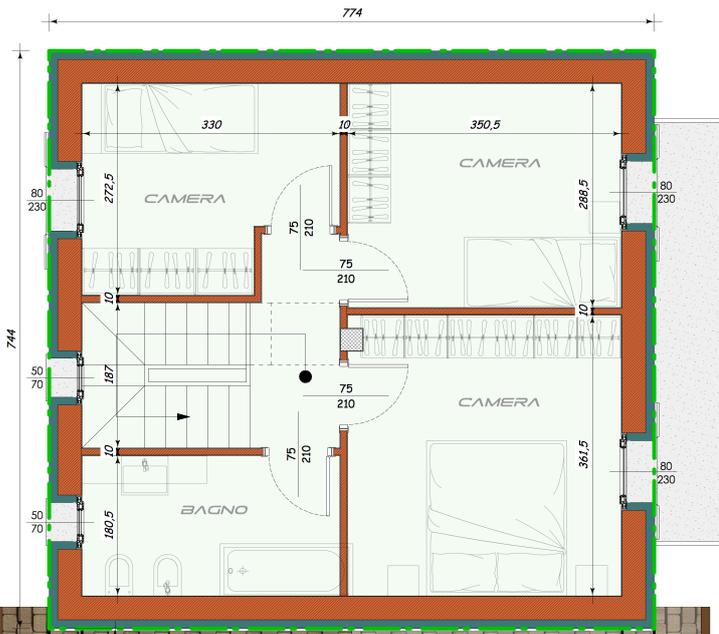

PIANTA PIANO SECONDO
SCALA 1:50

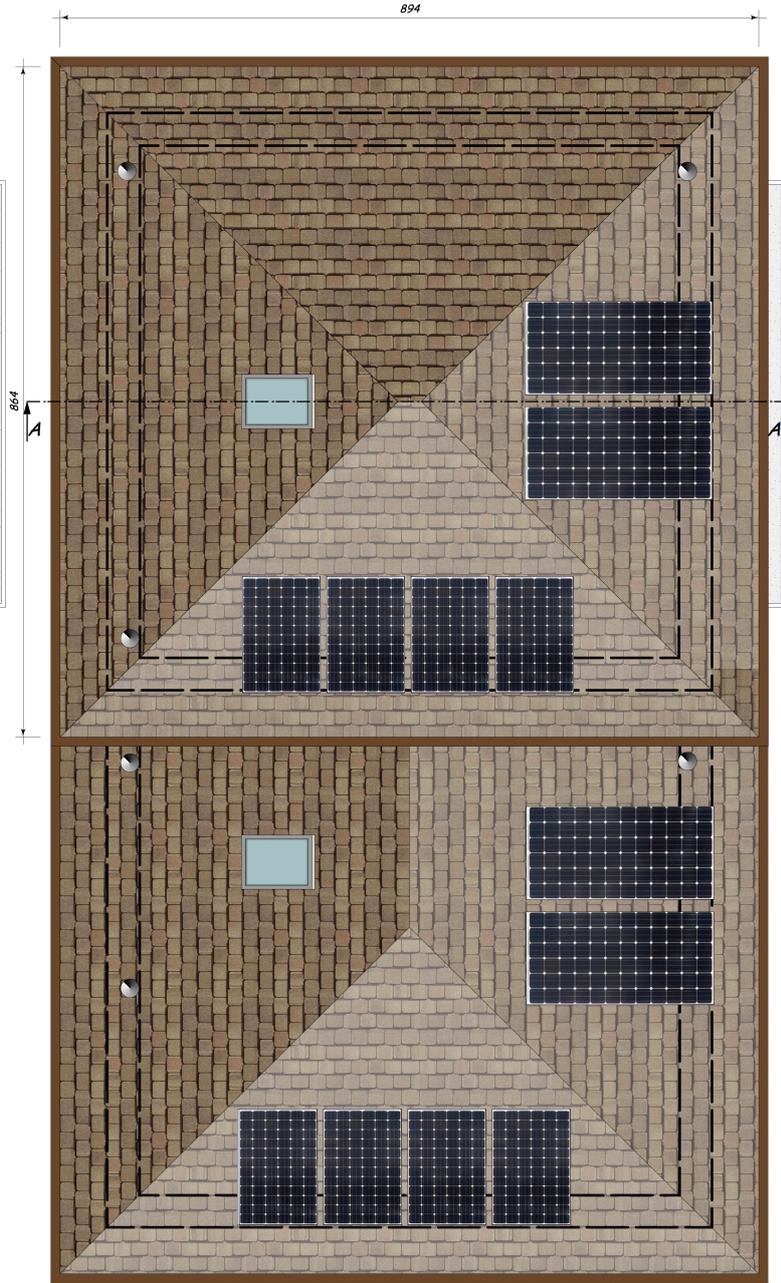

PIANTA COPERTURA
SCALA 1:50

La diffusione, distribuzione e/o la copiatura di questi disegni da parte di qualsiasi soggetto è proibita, sia ai sensi dell'art. 616 c.p., sia ai sensi del D.Lgs. n. 196/2003.

COMMITTENTE
Impresa GIOIA
COMUNE
MASERA (VB)

PROGETTO
PROPOSTA PROGETTUALE - EDIFICIO PLURIFAMILIARE
OGGETTO DEL DISCIPLINARE DESCRIZIONE
PROPOSTA PRELIMINARE DI FATTIBILITÀ'

PIANTA PIANO SECONDO
PIANTA COPERTURA
SEZIONE TIPO A-A

3
NUMERO DI FOGLI
1/50
SCALA

DATA
luglio 2014
REVISIONE
gennaio 2015
REVISIONE
aprile 2018
REVISIONE

te m a l
architetto
Mauro Stefanoni
Via Armando Diaz, n°12
28845 DOMODOSSOLA (VB)
Tel. 347 540 33 51
email: mauro.stefanoni@tema1.it