


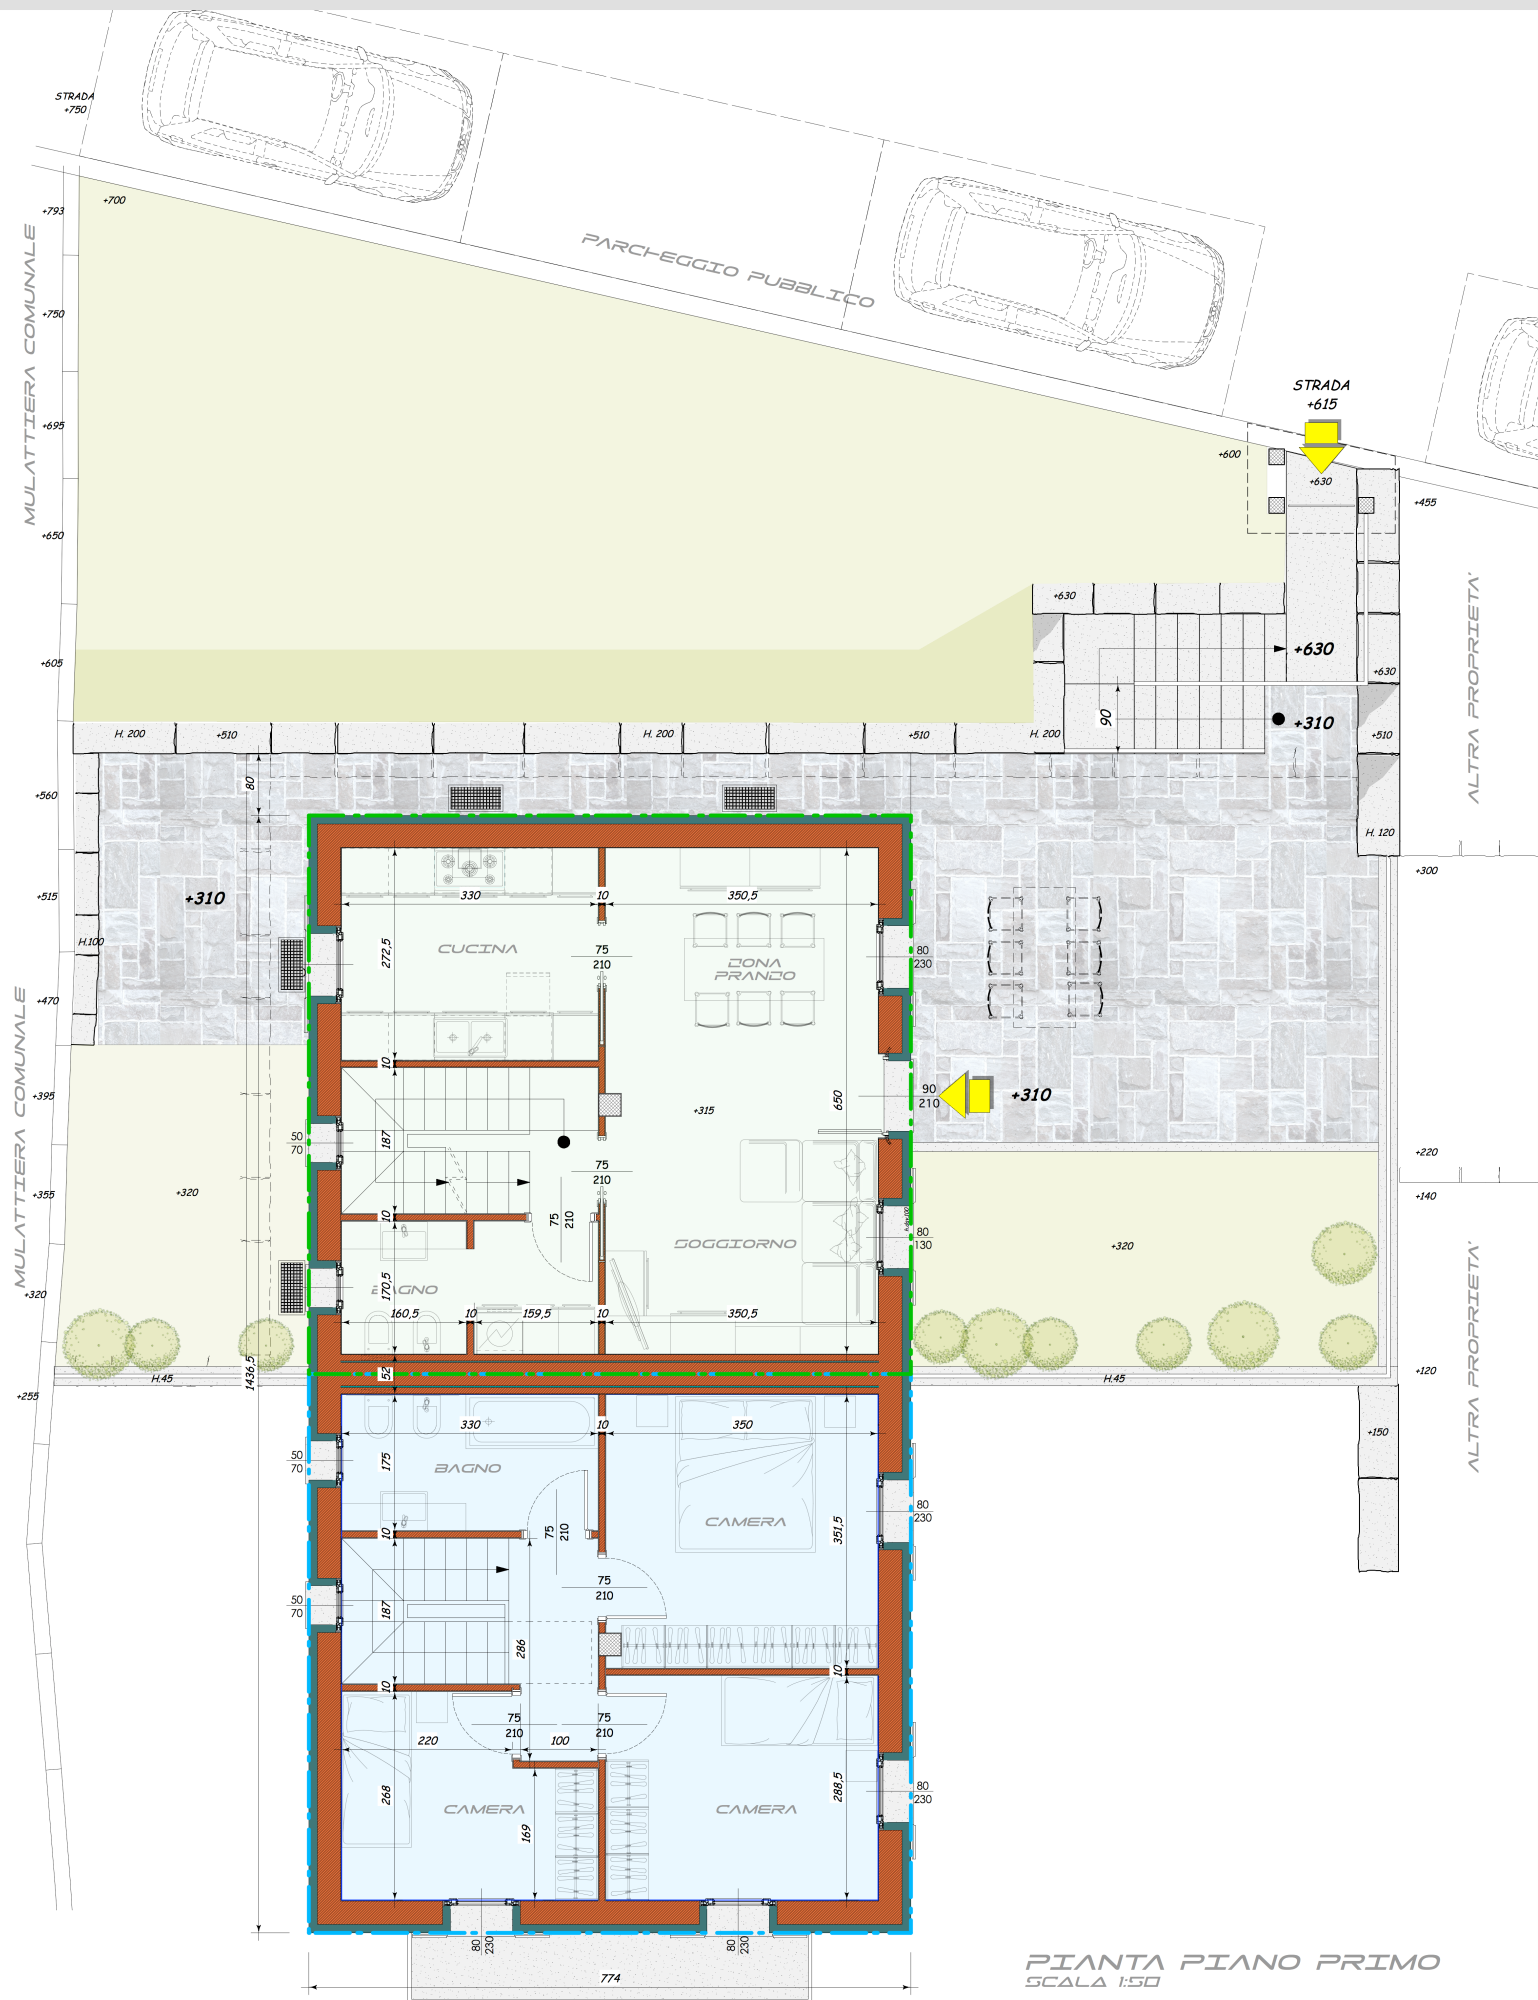

La diffusione, distribuzione e/o la copiatura di questi disegni da parte di qualsiasi soggetto è proibita, sia ai sensi dell'art. 616 c.p., sia ai sensi del D.Lgs. n. 196/2003.

COMMITTENTE
Impresa GIOIA
COMUNE
MASERA (VB)

PROGETTO
PROPOSTA PROGETTUALE - EDIFICIO PLURIFAMILIARE
OGGETTO DEL DISEGNO DESCRIZIONE
PROPOSTA PRELIMINARE DI FATTIBILITA'
PIANTA PIANO PRIMO

DATA
luglio 2014
REVISIONE
gennaio 2015
REVISIONE
aprile 2018
REVISIONE

te m a l
architetto
Mauro Stefanoni
Via Armando Diaz, n°12
28845 DOMODOSSOLA (VB)
Tel: 347 540 33 51
email: mauro.stefanoni@tema1.it