


SCALA IN LEGNO

A

CORRIDOIO

K

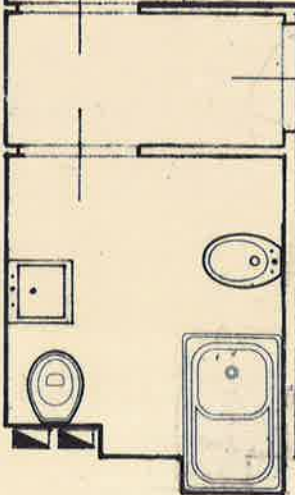


VANO SCALA


110
230

110
340

110
230

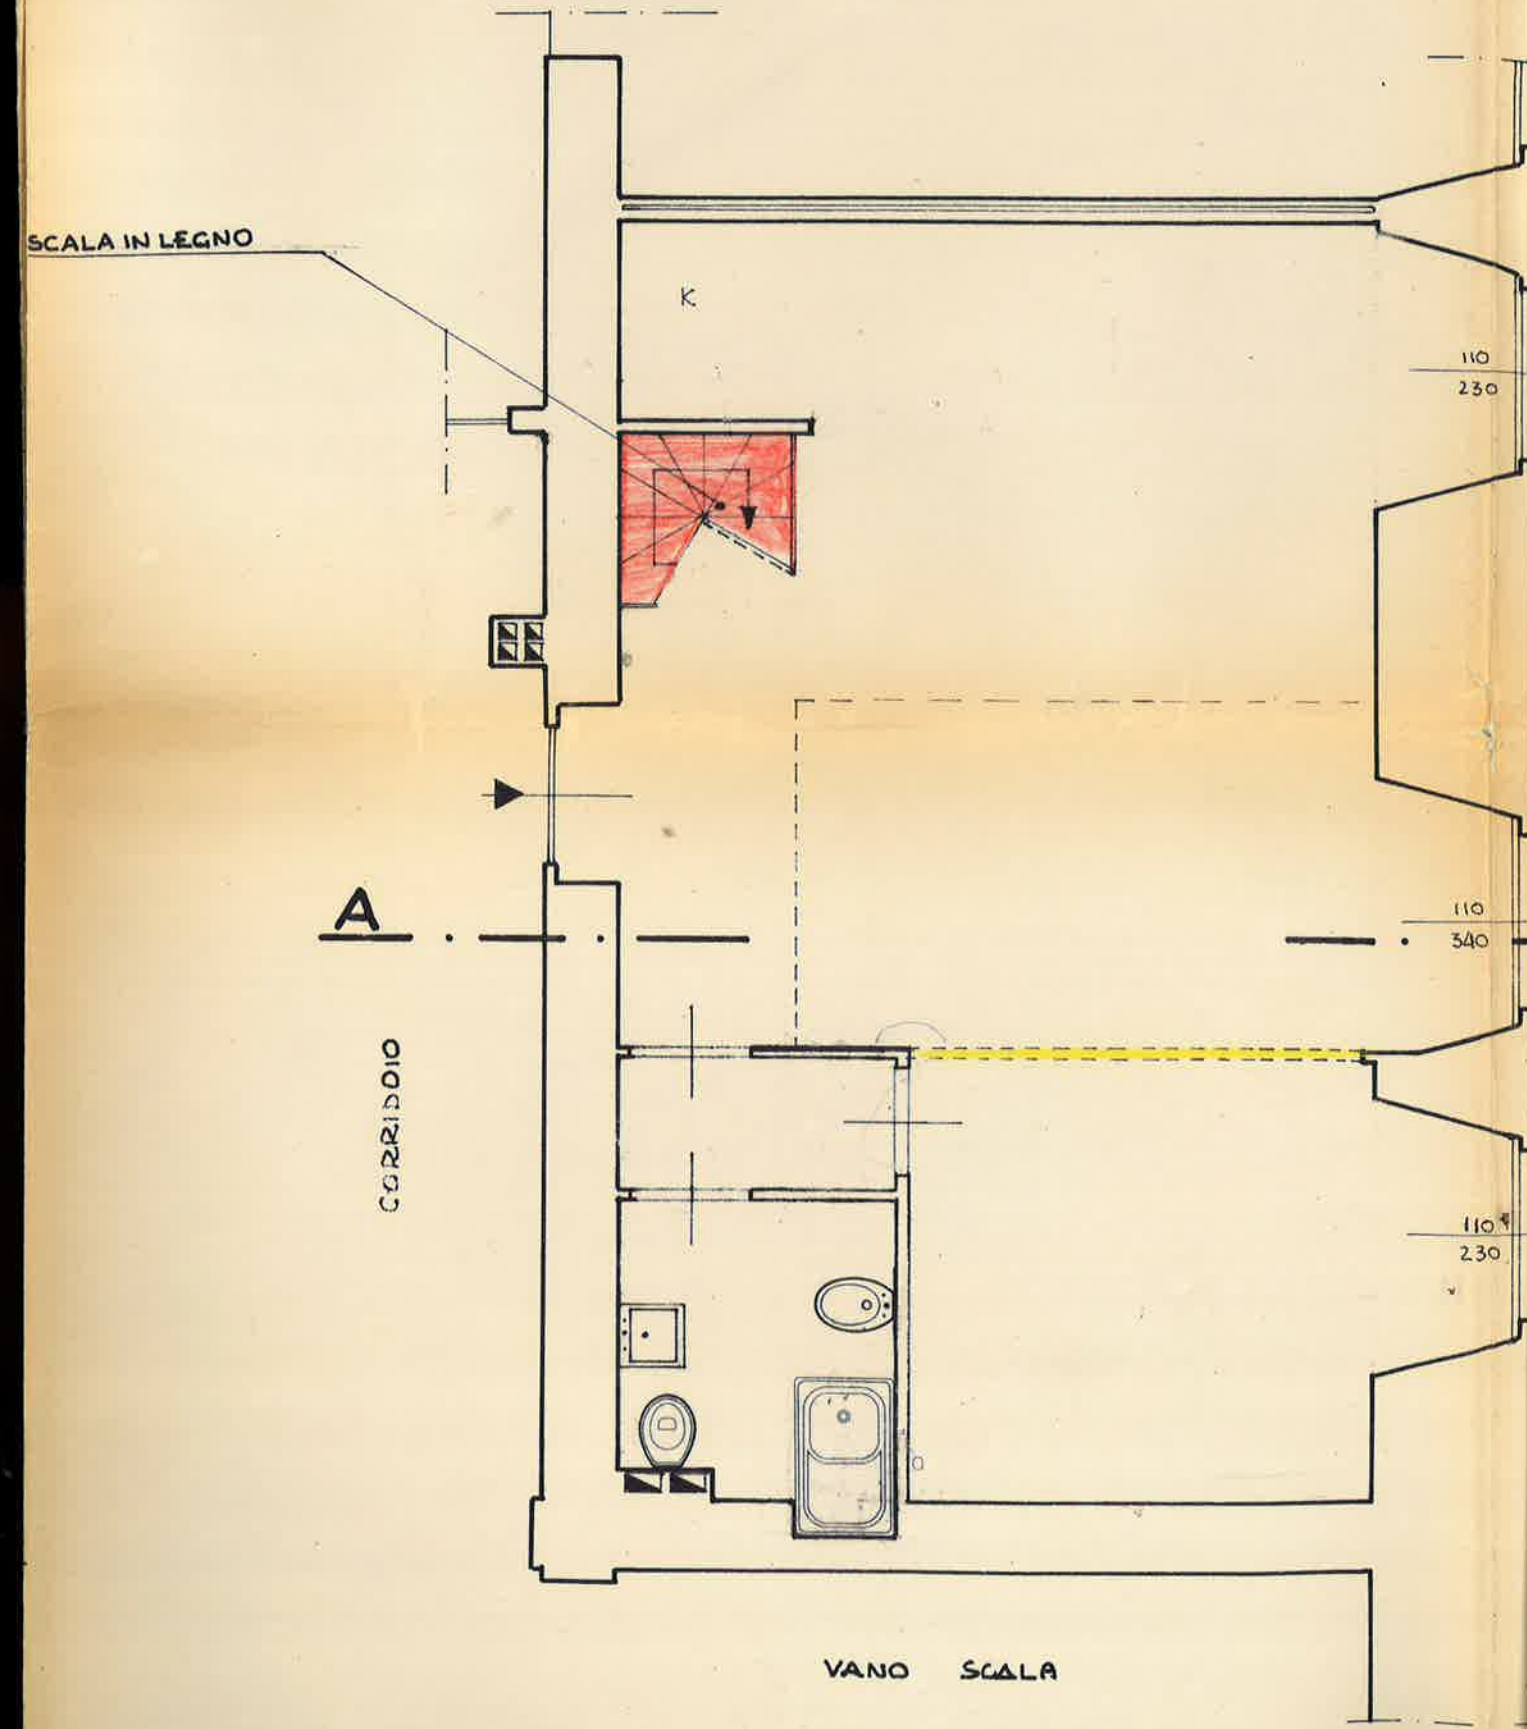

SCALA IN LEGNO

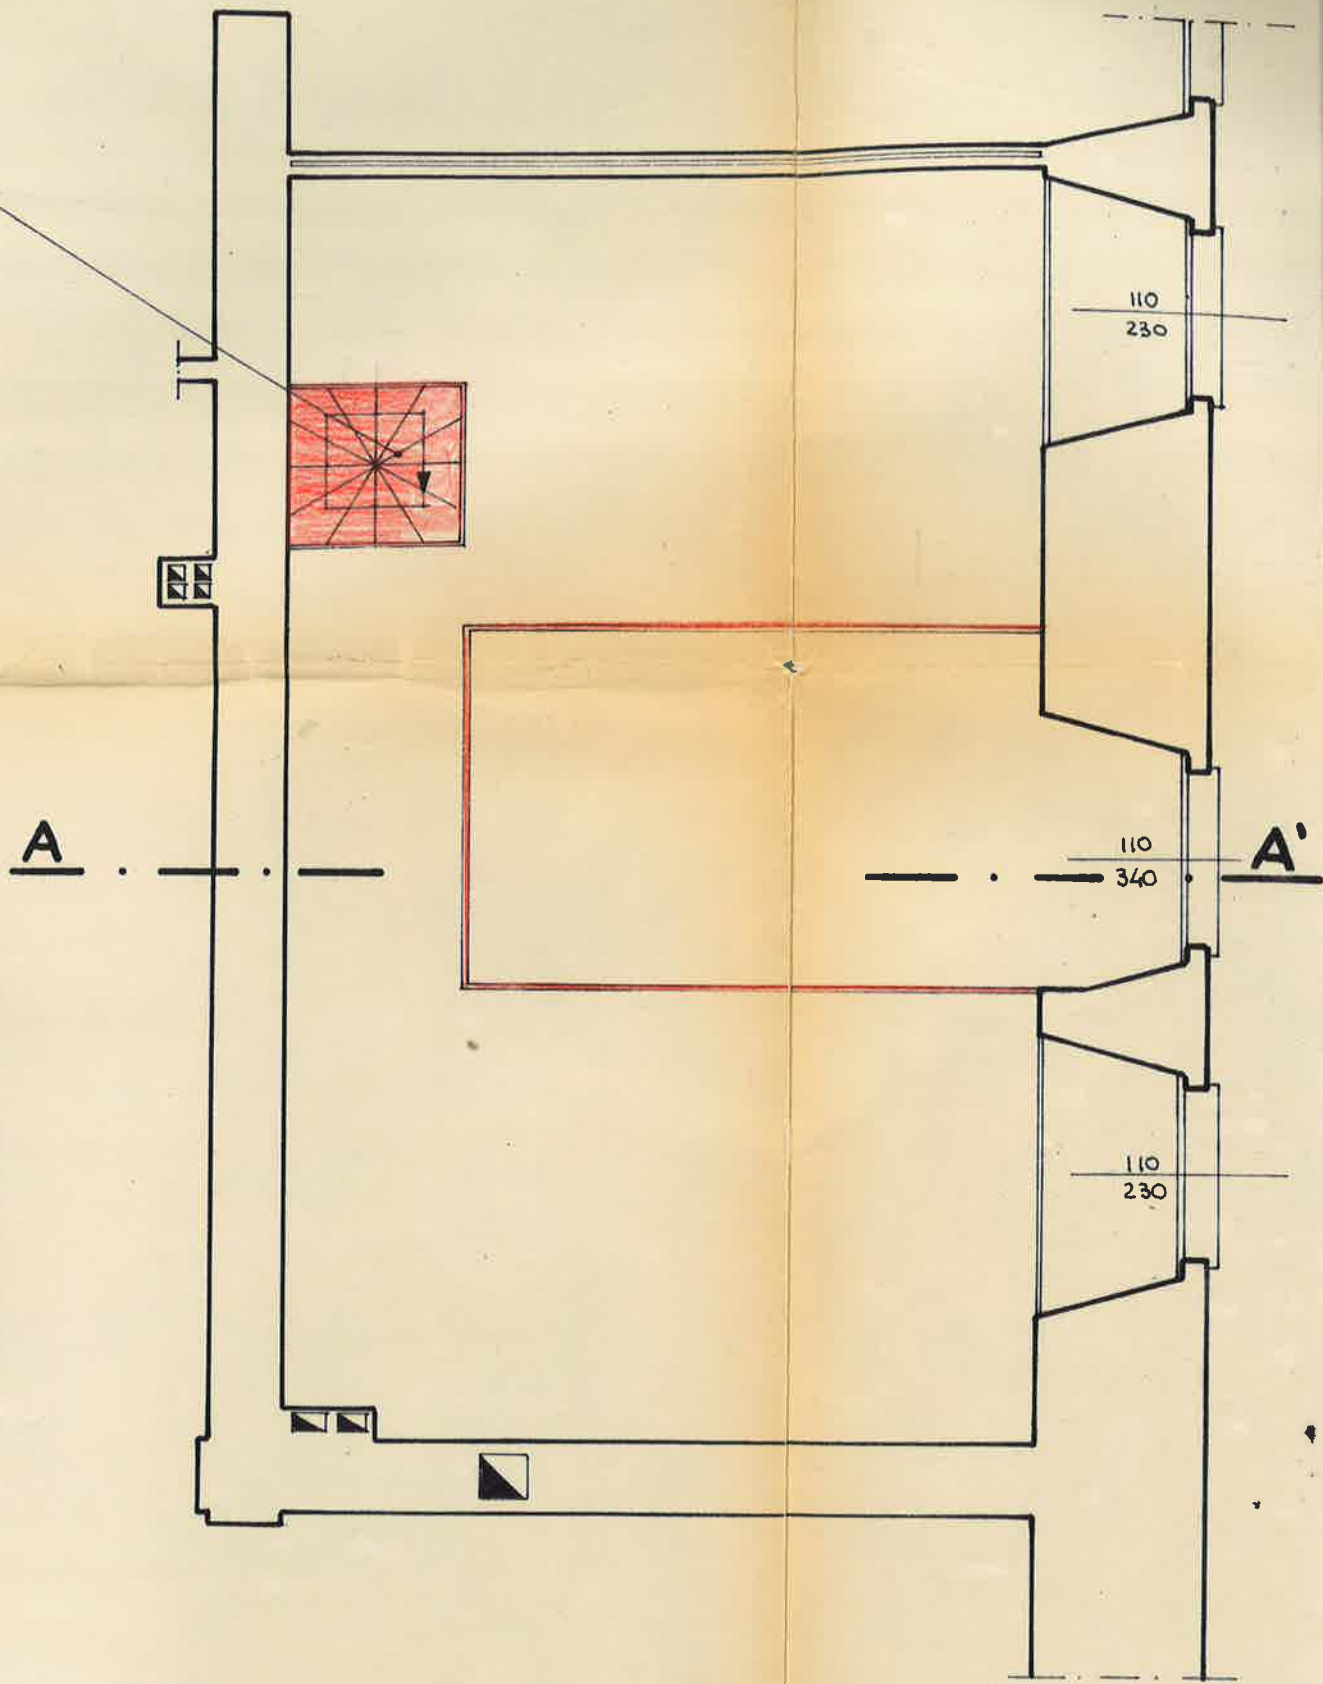

PIANO SOPPALCO