


**Agenzia delle Entrate
CATASTO FABBRICATI
Ufficio Provinciale di
Verbano Cusio Ossola**

Dichiarazione protocollo n. VB0065170 del 19/12/2014	
Planimetria di u.i.u. in Comune di Verbania	
Via Pietro Guglielmazzi (pallanza) civ. 87	
Identificativi Catastali:	Compilata da: Invernizzi Edoardo
Sezione:	Iscritto all'albo: Geometri
Foglio: 79	Prov. Verbano Cusio Ossol N. 00503
Particella: 263	
Subalterno: 100	

Scheda n. 1 Scala 1:200

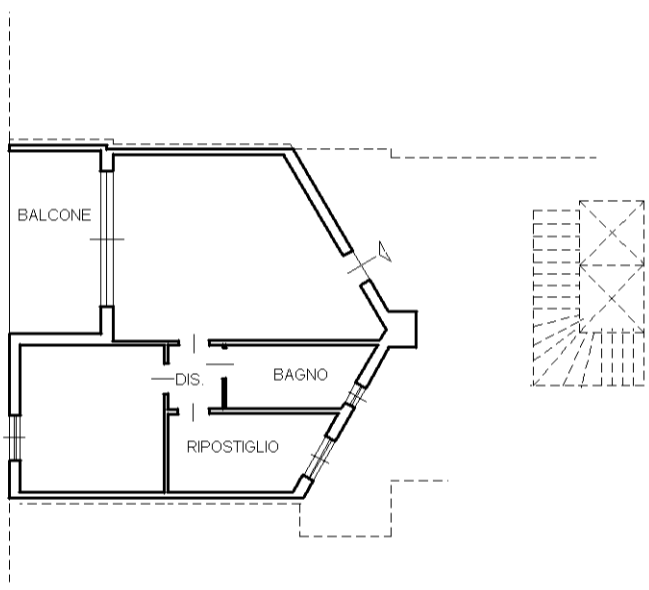

PIANO PRIMO
H 2.90m



man 01

Catasto dei Fabbricati - Situazione al 28/02/2025 - Comune di VERBANIA (L.746) - < Foglio 79 - Particella 263 - Subalterno 100 >
VIA PIETRO GUGLIELMAZZI n. 87 Piano 1