


**Agenzia del Territorio
CATASTO FABBRICATI
Ufficio Provinciale di
Verbano Cusio Ossola**

Dichiarazione protocollo n. VB0020102 del 10/03/2004	
Planimetria di u.i.u. in Comune di Verbania	
Via Guglielmazzi civ. 87	
Identificativi Catastali:	Compilata da: Cardani Marzia
Sezione:	Iscritto all'albo: Geometri
Foglio: 79	Prov. Vercelli N. 1592
Particella: 263	
Subalterno: 64	

Scheda n. 1 Scala 1:200

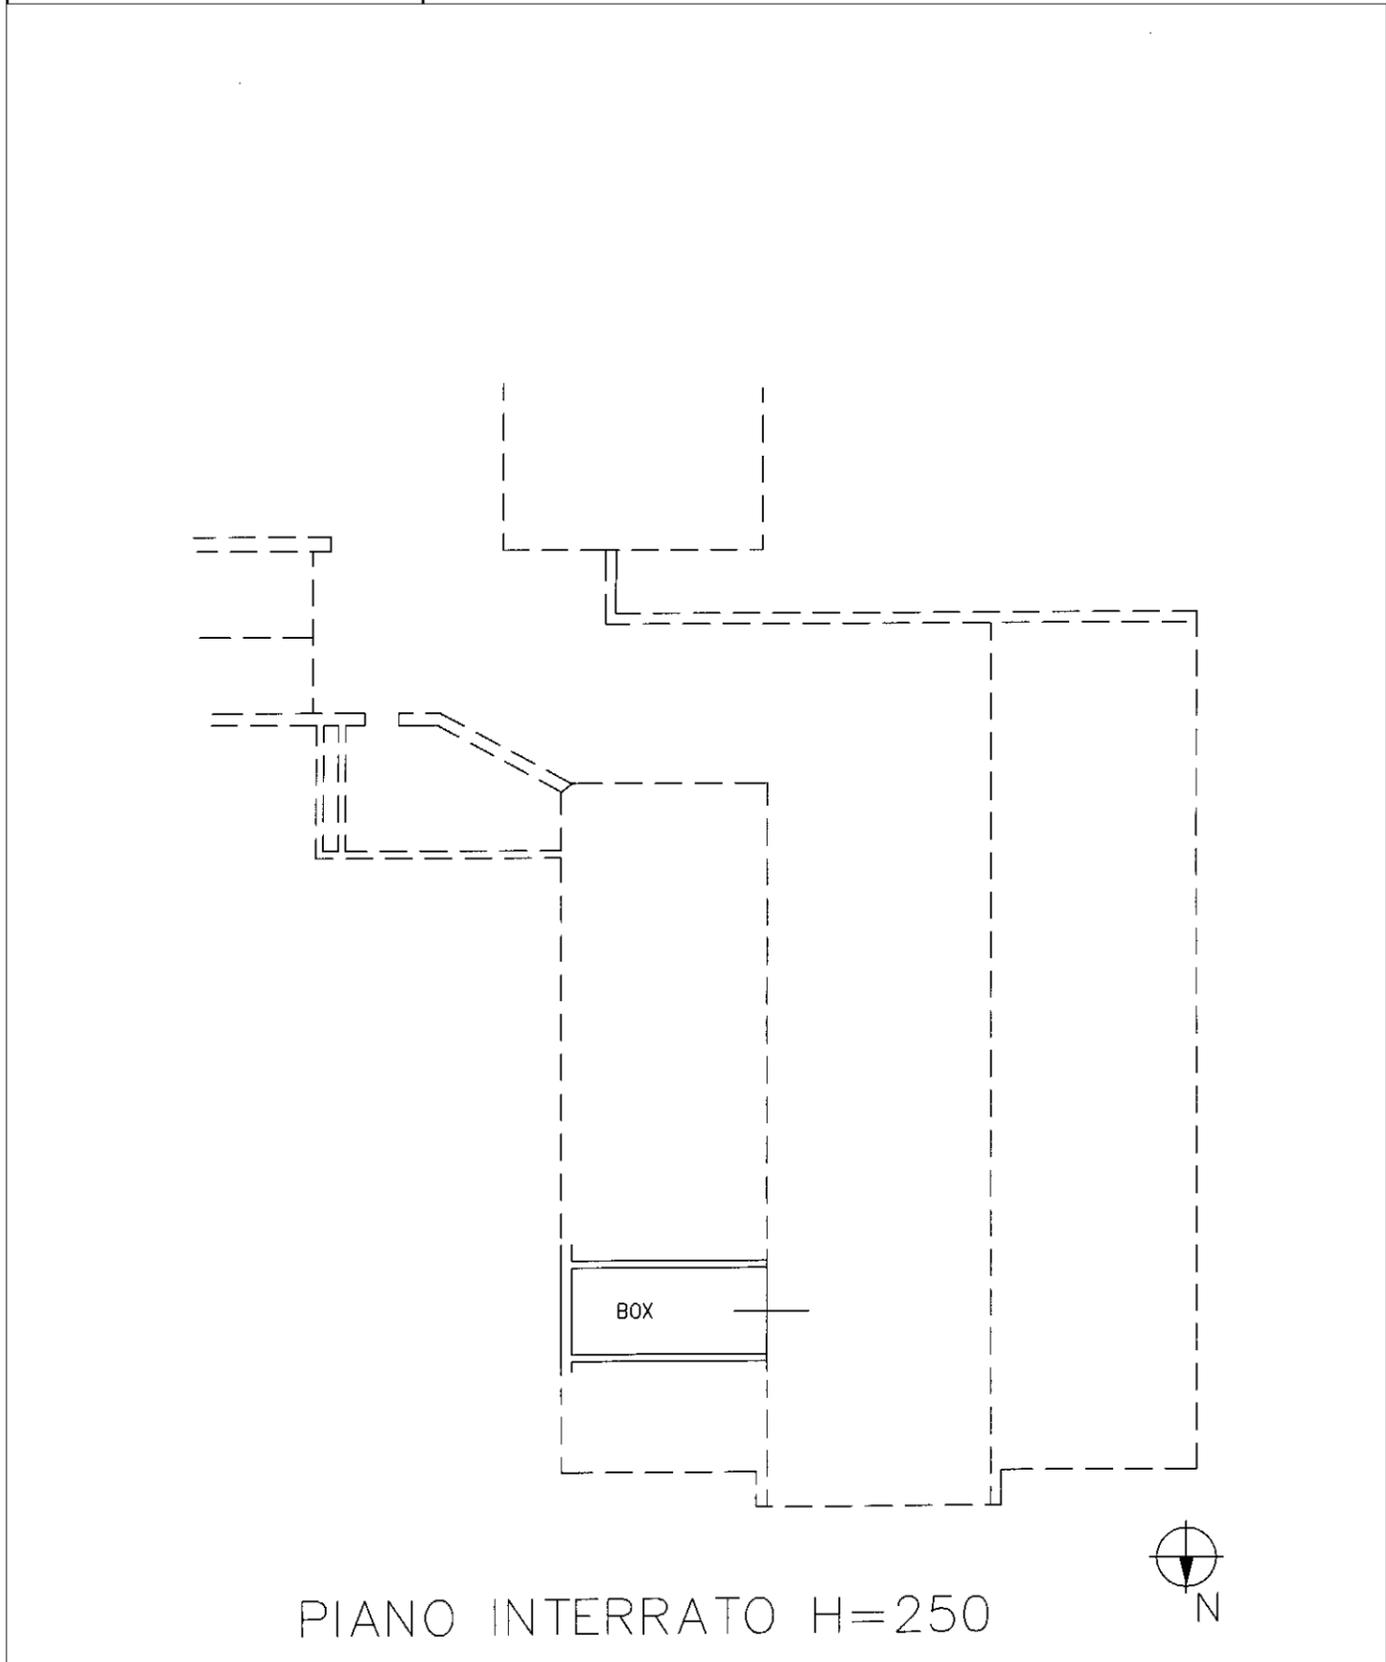

manu 01

Catasto dei Fabbricati - Situazione al 28/02/2025 - Comune di VERBANIA (L.746) - < Foglio 79 - Particella 263 - Subalterno 64 >
VIA PIETRO GUGLIELMAZZI n. 87 Piano S1