

Identificativi Catastali:

Sezione:

Foglio: 5

Particella: 173

Subalterno: 7



Compilata da:  
Belioni Massimo

Inscritto all'albo:  
Geometri

Prov. Verbano Cusio Ossola n. 258

Scalatura  
n. 1      Scala 1:200

**PIANO SECONDO**  
H = 2.30 m

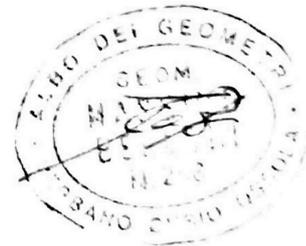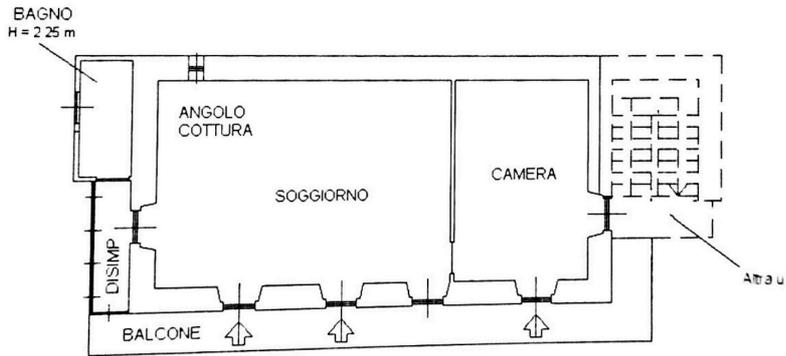



Identificativi Catastali:  
Sezione:  
Foglio: 5  
Particella: 173  
Subalterno: 8

Compilata da:  
Belloni Massimo  
Iscritto all'albo:  
Geometri  
Prov. Verbano Cusio Ossola N. 258

Carta  
n. 1  
Scala 1:200

**PIANO TERRENO**

Mapp. 193

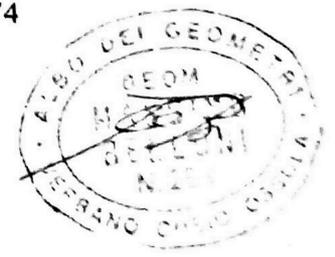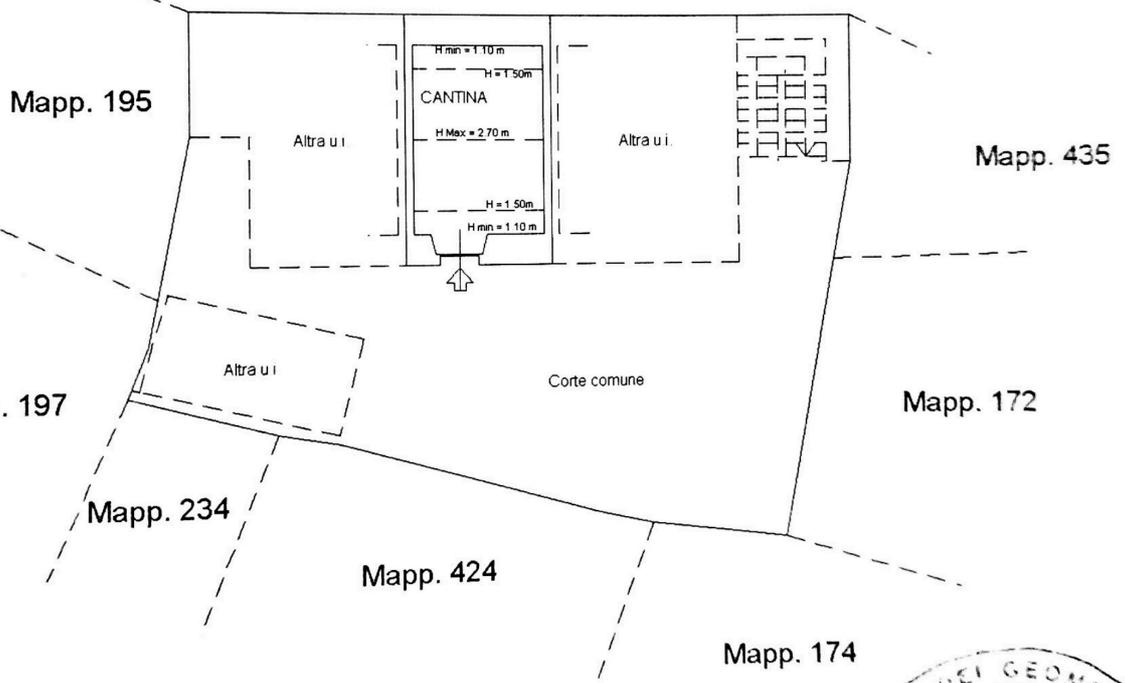


...RATO  
...a:  
...maximo  
...all'albo:  
...ano Cusio Ossol N. 258


**Agenzia delle Entrate**  
**CATASIO FABBRICATI**  
Ufficio Provinciale di  
Verbano Cusio Ossola

Follanzano	Particella: 173	Protocollo n.	del
Foglio: 5		Tipo Mappale n.	del
...ione grafica dei subalterni			Scala 1 - 500

PIANO TERRENO

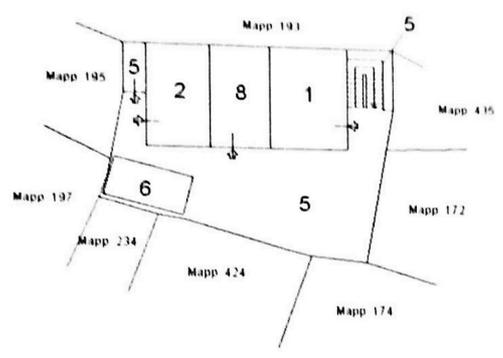

PIANO PRIMO

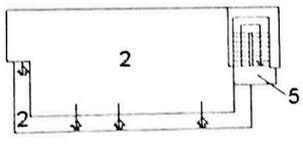

PIANO SECONDO

