




PIANO PRIMO

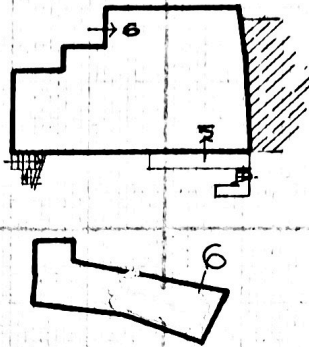



PIANO SECONDO

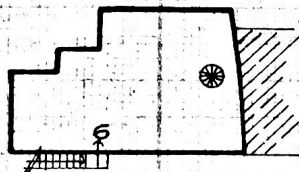

PIANO TERZO (SOTTOTETTO)

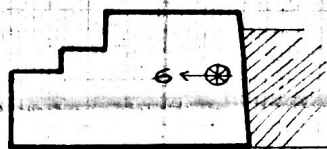

PIANO TERRA

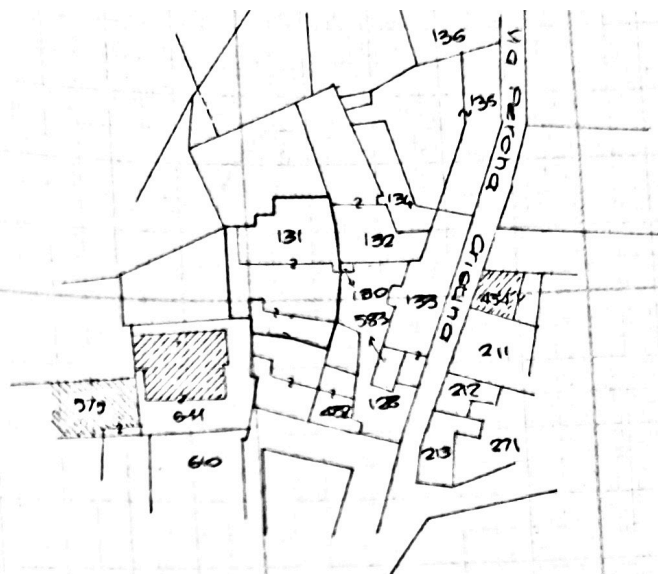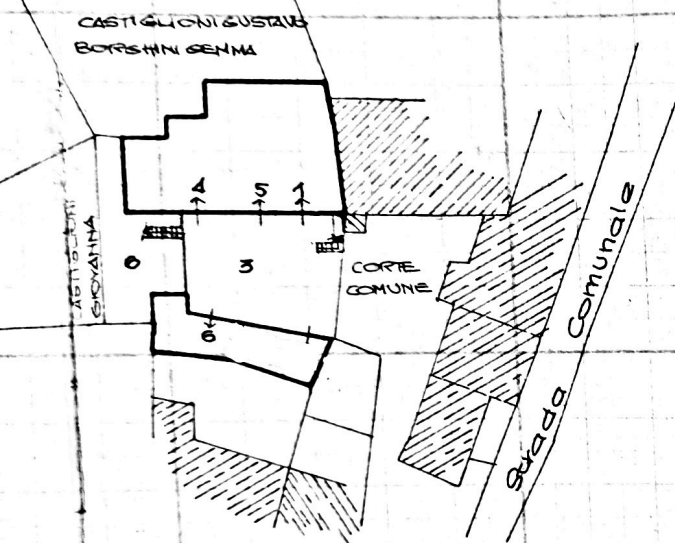

Estratto di mappa M.C.E.U.
 Comune di ORNAVASSO
 Foglio n° 33 Mappale n° 131
 Scala 1:1000


DIVISIONE IN SUBALTERNI MAPP. 131

- Sub 1: UNITÀ IMMOBILIARE DI ALTRA PROPRIETÀ CENSITA ALLA PARTITA 1024
- Sub 3: bene Comune non censibile di Sub 1-4-5-6 del mappale 131 e mappale 129 (cortile)
- Sub 4: autorimessa P.T.
- Sub 5: appartamento P.T. e TOPIANO
- Sub 6: appartamento 2° piano - 3° piano (SOLOTTETTO) loc. di sgombero mp. terraja - ripostiglio P.T. e cortile esclusivo
 legnaia e rip. P.T.
 (P.T. e P.T.)

ORIENTAMENTO





PORZIONE DI UNITA' IMMOBILIARE I
DI CASTIGLIONI GUSTAVO E BORG

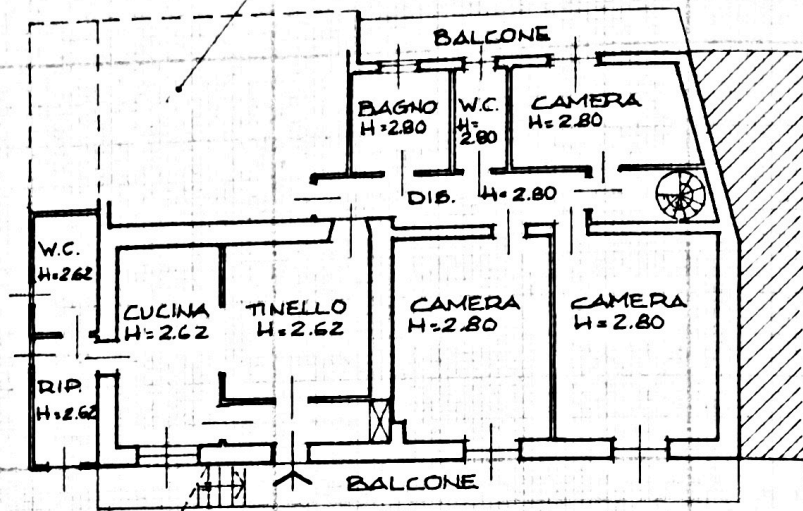


PIANO SECONDO

PORZIONE DI UNITA' IMMOBILIARE DI PR
DI CASTIGLIONI GUSTAVO E BORGHINI

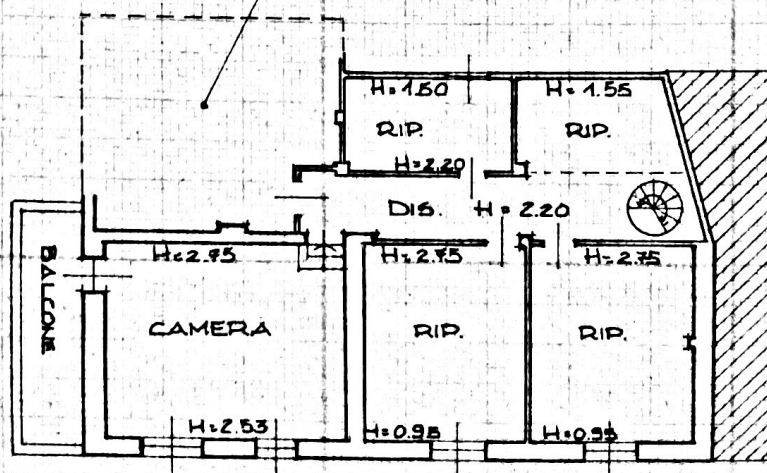


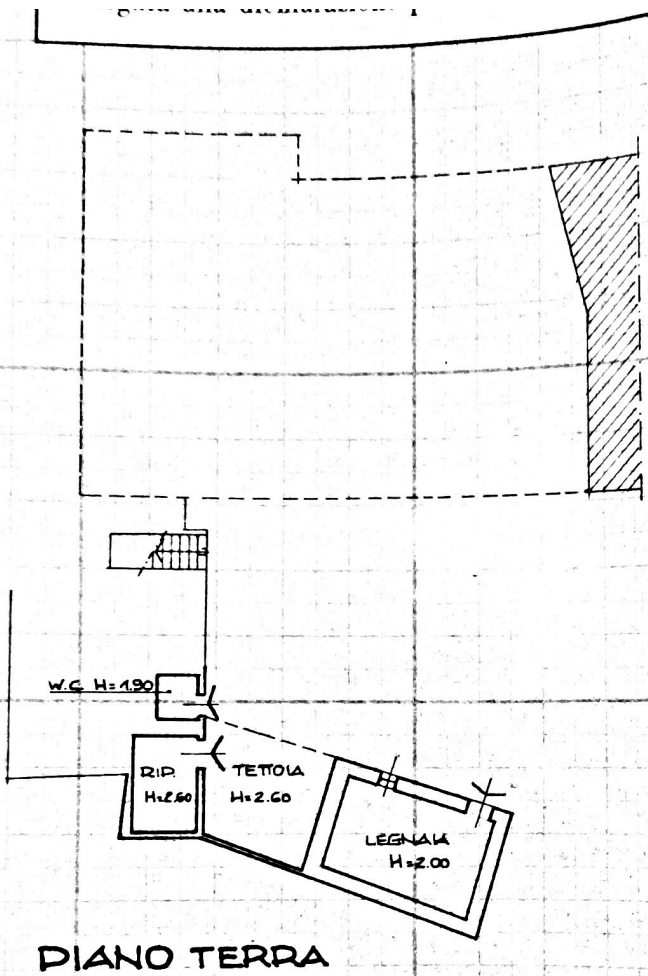

PIANO TERRA

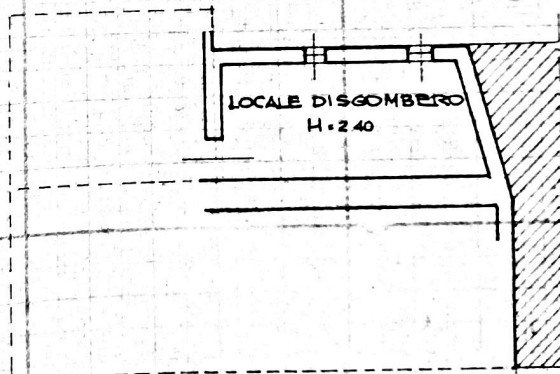

PIANO PRIMO

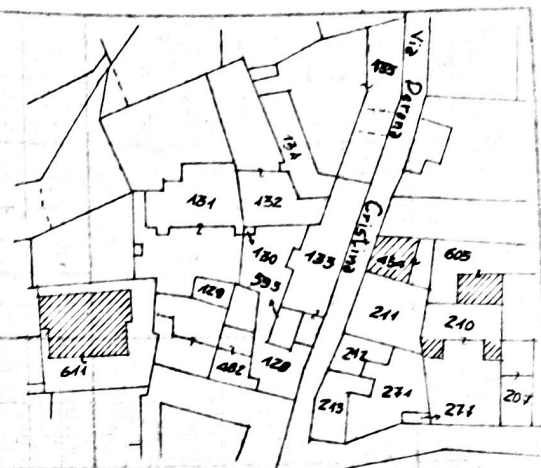

ESTRATTO MAPPA N.C.E.U.
 COMUNE DI ORNAVASSO
 FOGLIO 2 MAPPALI 131-129
 SCALA 1:1000

